


N°	Type	Niveau
C21	T4	COMBLES

Pièces	Surfaces
Dgt	4.72 m ²
Séjour et cuisine	35.28 m ²
Salle de douche	6.06 m ²
WC	1.87 m ²
Chambre 1	12.22 m ²
Chambre 2	13.04 m ²
Chambre 3	10.66 m ²
TOTAL SURFACE HABITABLE	83.85 m²

Surface sous 1.80m	10.83 m ²
Terrasse	52.83 m ²

NORD

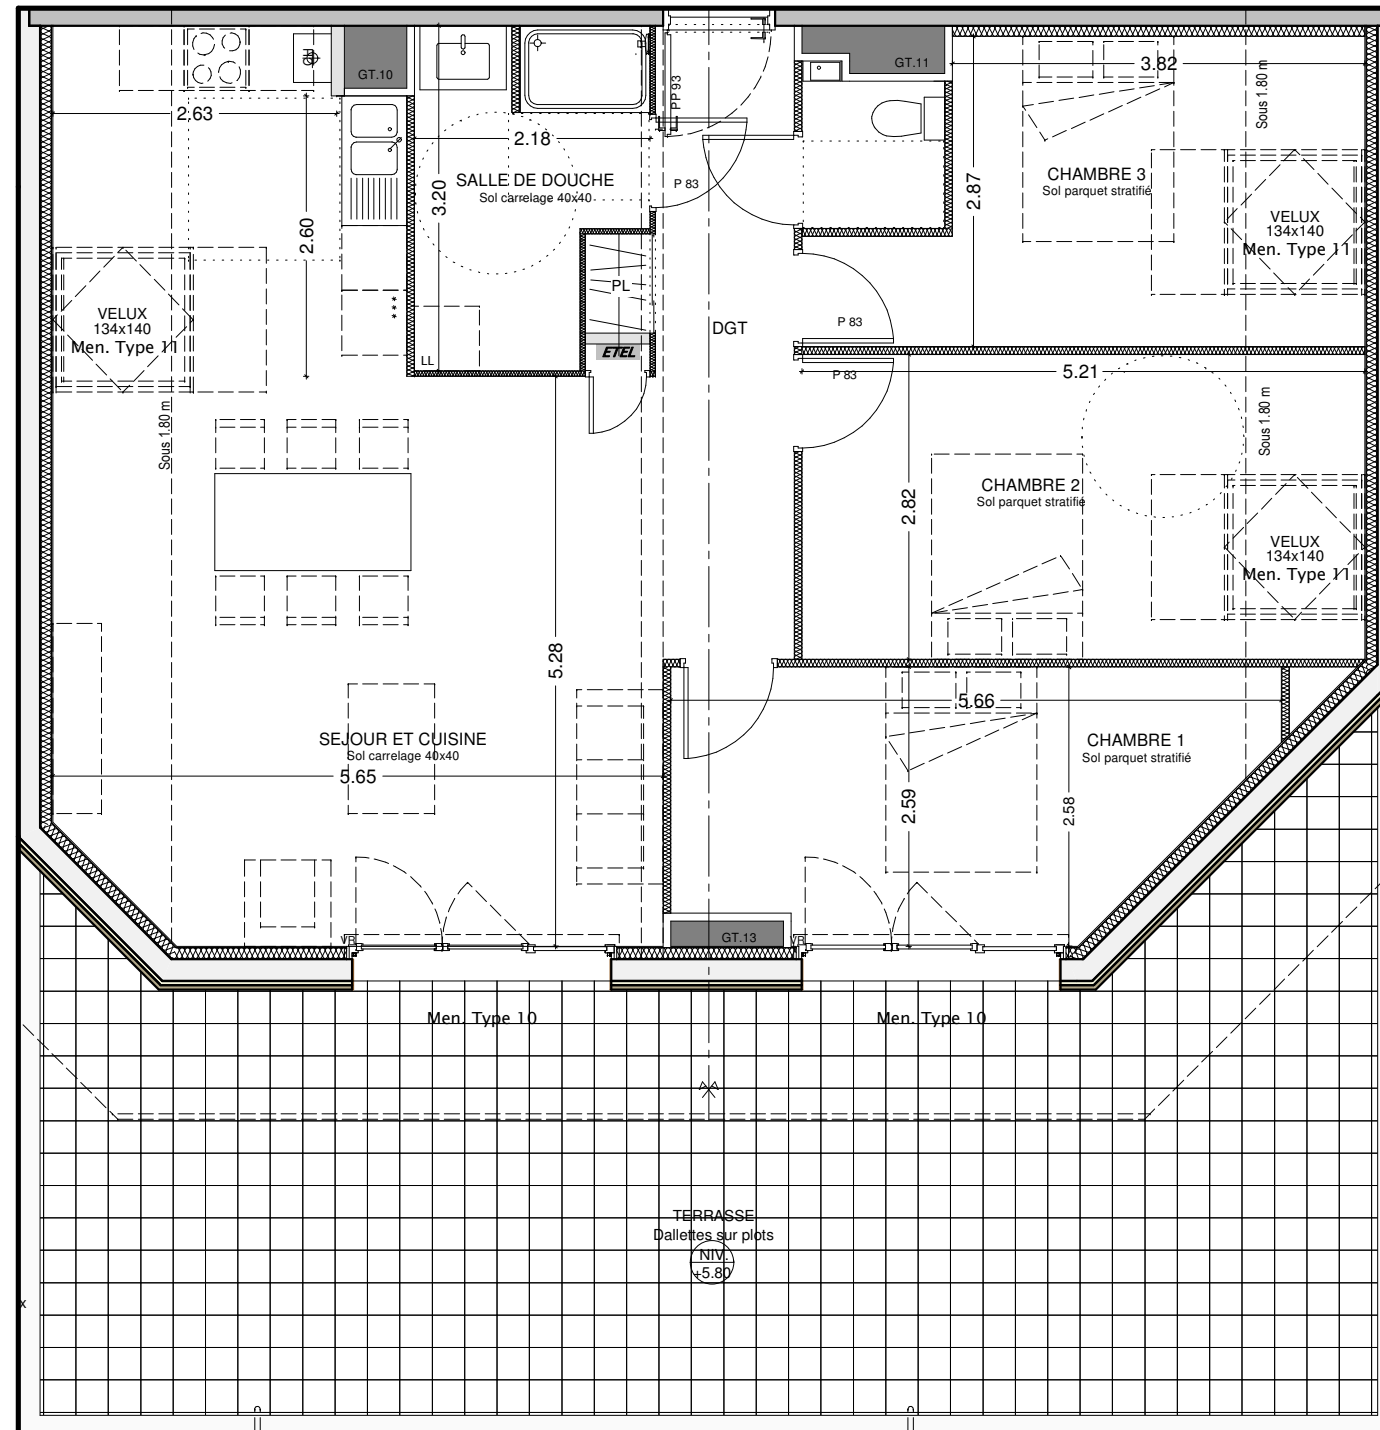

PLAN DEFINITIF

LEGENDE

- PF : Porte Fenêtre
- F : Fenêtre
- Fav : Fenêtre allège vitrée
- All : Allège
- VR : Volet Roulant
- ETEL : Espace Technique
Electrique du Logement

NOTA : Des modifications sont susceptibles d'être apportées à ce plan en fonction des nécessités techniques de la réalisation, tant en ce qui concerne les dimensions libres que l'équipement. Les surfaces indiquées sont approximatives. Les retombées, soffites, faux plafonds, canalisations, chaudières, ainsi que l'emplacement des équipements sont figurés à titre indicatif

0 1 2 3m

26/07/2018